



แบบก่อสร้างรั้ว คสล.

สำนักงานเกษตรจังหวัดหนองคาย ตำบลหนองอูมเกาะ อำเภอเมืองหนองคาย จังหวัดหนองคาย

ตามแบบเลขที่ 001 / 2567

A handwritten signature in black ink, appearing to be a stylized name or set of initials.












SCALE 1:50
DRAWING NO.

A-01

05

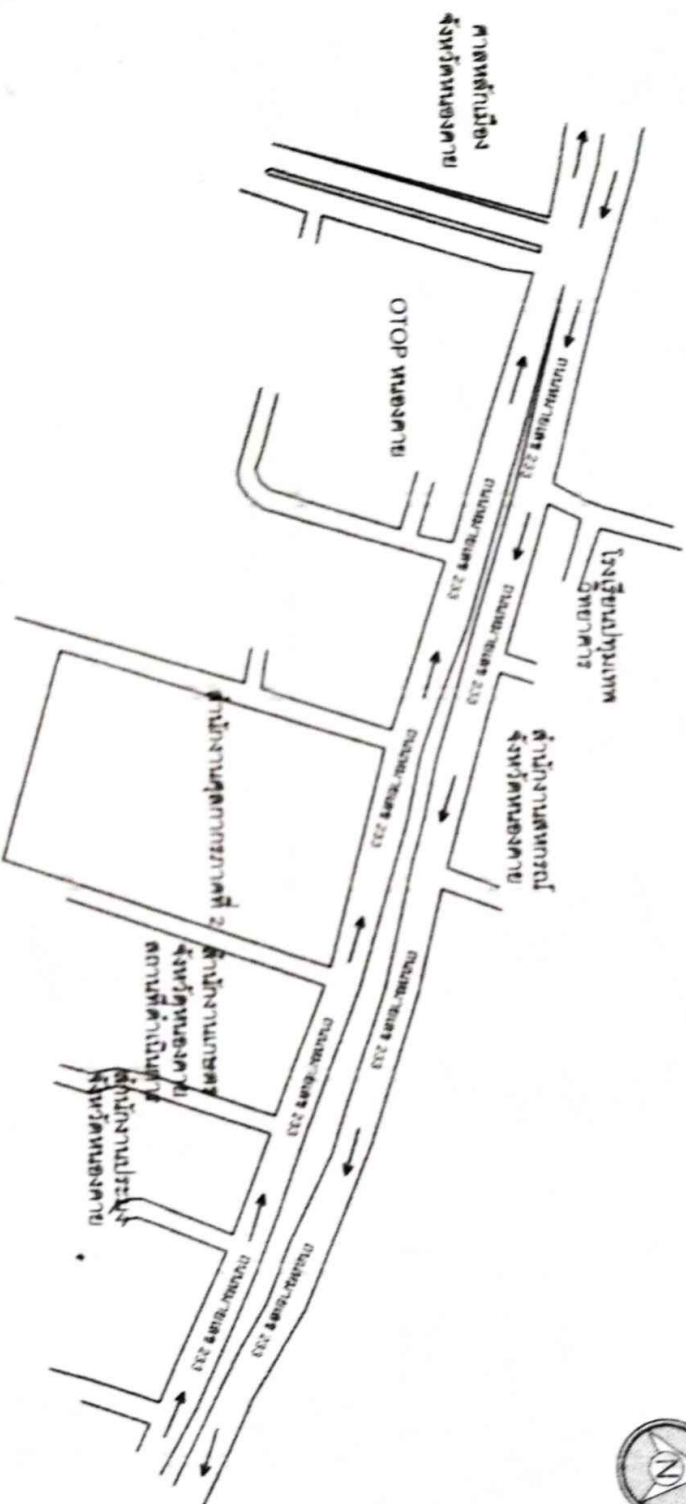

แผนที่โดยสังเขป



ทางในไร่ราชพัสดุ
แนวเขตที่ดิน 148.369 m.

ถนนวัดบางหว้า
แนวเขตที่ดิน 52.897 m.

แนวเขตที่ดิน 141.080 m.

สำนักงานเกษตร จังหวัดหนองคาย
มีพื้นที่ ประมาณ 4 ไร่ 3 งาน 88.9 ตารางวา
= 7,955.60 ตารางเมตร

แนวเขตที่ดิน 5.652 m.

แนวเขตที่ดิน 7.382 m.



สำนักงานเกษตร
จังหวัดหนองคาย

โครงการ

ที่ดินในไร่ ราชพัสดุ
สำนักงานเกษตรจังหวัด

สำรวจ

(นายสุภากร น้อยชูชัย)
นายสุภากร น้อยชูชัย

เขียนแบบ

(นายสุภากร น้อยชูชัย)
นายสุภากร น้อยชูชัย

วิศวกร

(นายสุภากร น้อยชูชัย)
นายสุภากร น้อยชูชัย

เป็นระบบ

(นายสุภากร น้อยชูชัย)
นายสุภากร น้อยชูชัย

อนุมัติ

(นายสุภากร น้อยชูชัย)
นายสุภากร น้อยชูชัย

เลขที่ 001 / 2567
SCALE 1:500
DRAWING NO.

A-02
05


ผู้ปฏิบัติงาน
หน้างาน
1 : 500



3.000 3.000 3.000 3.000

แปลนฐานราก คานคอติน

มาตราส่วน 1:50

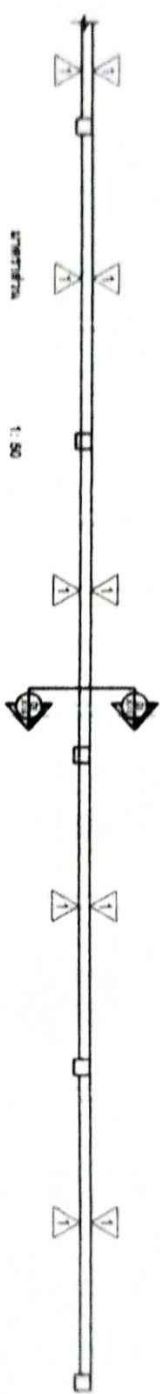

3.000 3.000 3.000 3.000

แปลนพื้น

มาตราส่วน 1:50



3.000 3.000 3.000 3.000

แปลนคานทับหลัง

มาตราส่วน 1:50




นาย









วันที่ 01 / 2567
SCALE 1:50
DRAWING NO.

A-03
05



สำนักงานเกษตร
จังหวัดหนองคาย

โครงการ

ศูนย์ฯ ๓๓.
และ ป้ายสำนักงาน

สัญญา

(นางสาวกฤษณ์ น้อยเจริญ)
นางสาวกฤษณ์ น้อยเจริญ

เขียนแบบ

(นางสาวกฤษณ์ น้อยเจริญ)
นางสาวกฤษณ์ น้อยเจริญ

วิศวกร

(นางสาวกฤษณ์ น้อยเจริญ)
นางสาวกฤษณ์ น้อยเจริญ

เขียนแบบ

(นางสาวกฤษณ์ น้อยเจริญ)
นางสาวกฤษณ์ น้อยเจริญ

ช่างเขียน

(นางสาวกฤษณ์ น้อยเจริญ)
นางสาวกฤษณ์ น้อยเจริญ

เลขที่ 001 / 2567

SCALE 1:50

DRAWING NO.

A-04

05



สำนักงานเกษตร
จังหวัดหนองคาย

โครงการ

ก่อสร้างรั้ว คสล.
สำนักงานเกษตรจังหวัด

สำรวจ

(นายสุภาพบุณย์ นิลธำรง)
นายสุภาพบุณย์ นิลธำรง

เขียนแบบ

(นายสุภาพบุณย์ นิลธำรง)
นายสุภาพบุณย์ นิลธำรง

วิศวกร

(นายสุภาพบุณย์ นิลธำรง)
นายสุภาพบุณย์ นิลธำรง

เขียนแบบ


(นายสุภาพบุณย์ นิลธำรง)
นายสุภาพบุณย์ นิลธำรง

อนุมัติ

(นายสุภาพบุณย์ นิลธำรง)
นายสุภาพบุณย์ นิลธำรง

เลขที่ 001 / 2567
SCALE 1:25
DRAWING NO.


A-05
05

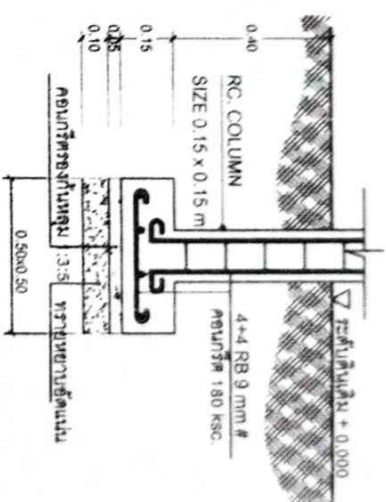

ขยายรูปตัด F1

มาตราส่วน


1 : 20

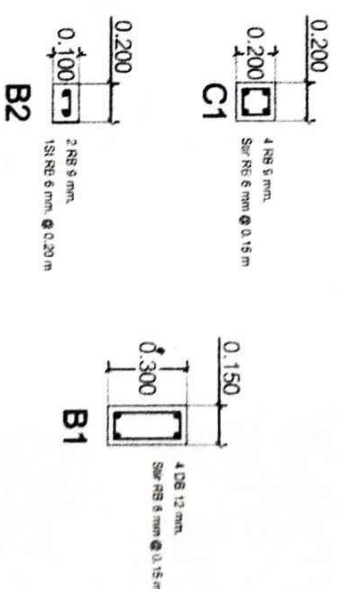

ขยายโครงสร้าง

มาตราส่วน

1 : 20

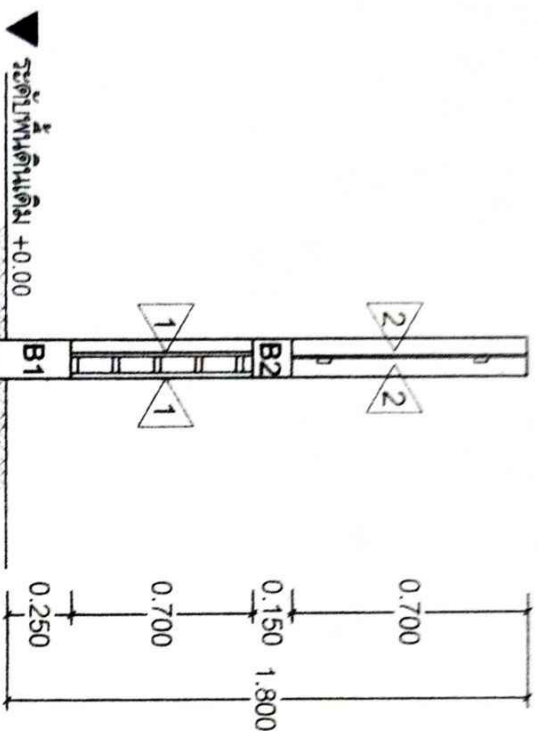

รูปตัด 01

มาตราส่วน

1 : 25